


Siegfried Wohnbauten GmbH
Hörnlistrasse 8, Eschlikon

Studie Verkehrserschliessung an der Lützelmurg

Vorstudie 2024
Variante 2, Parzelle 1866

Situation 1:500
Schnitt 1:100

12.07.2024

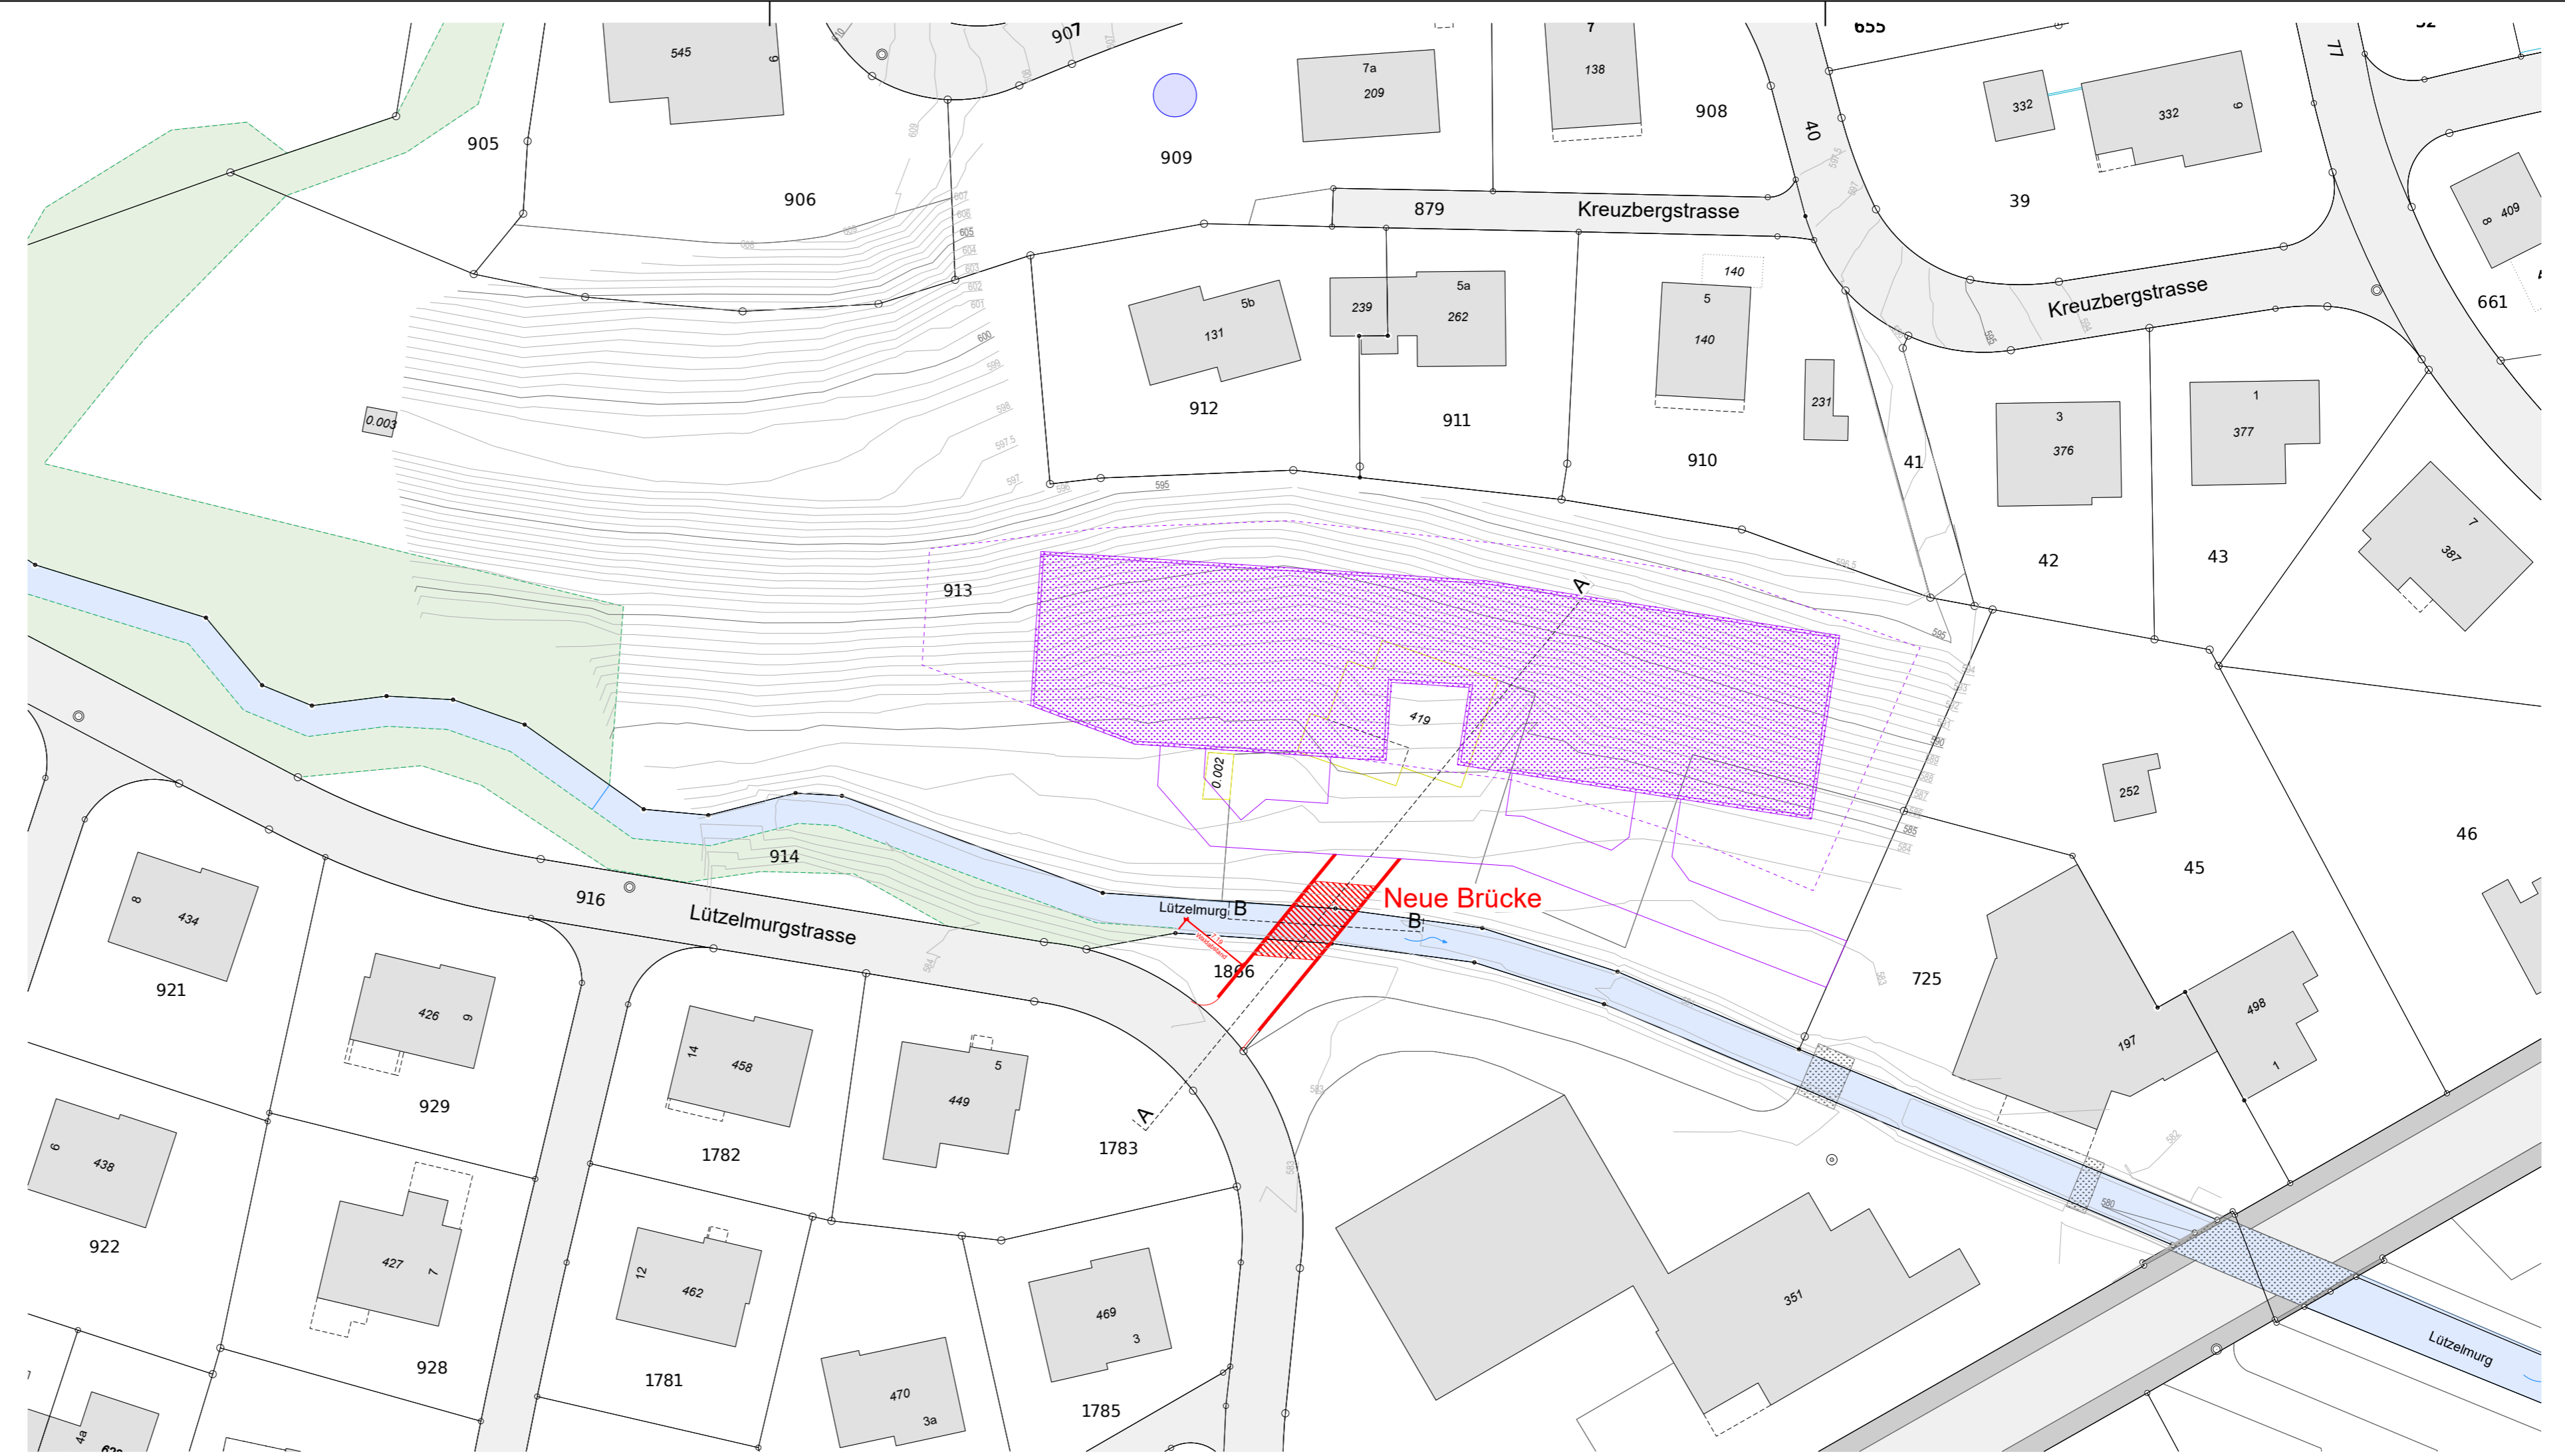


bhteam ingenieure ag | Breitenstrasse 16 | 8501 Frauenfeld
Tel. +41 52 724 03 00 | info@bhteam.ch | www.bhteam.ch

Version	Konstr. 1	Konstr. 2	Freigabe	Datum
-	mbu	-	gbe	26.06.24
a				
b				
c				
d				


7250.1-20-4

Format: 840 x 450 mm | 0.38 m²

Schnitt A - A

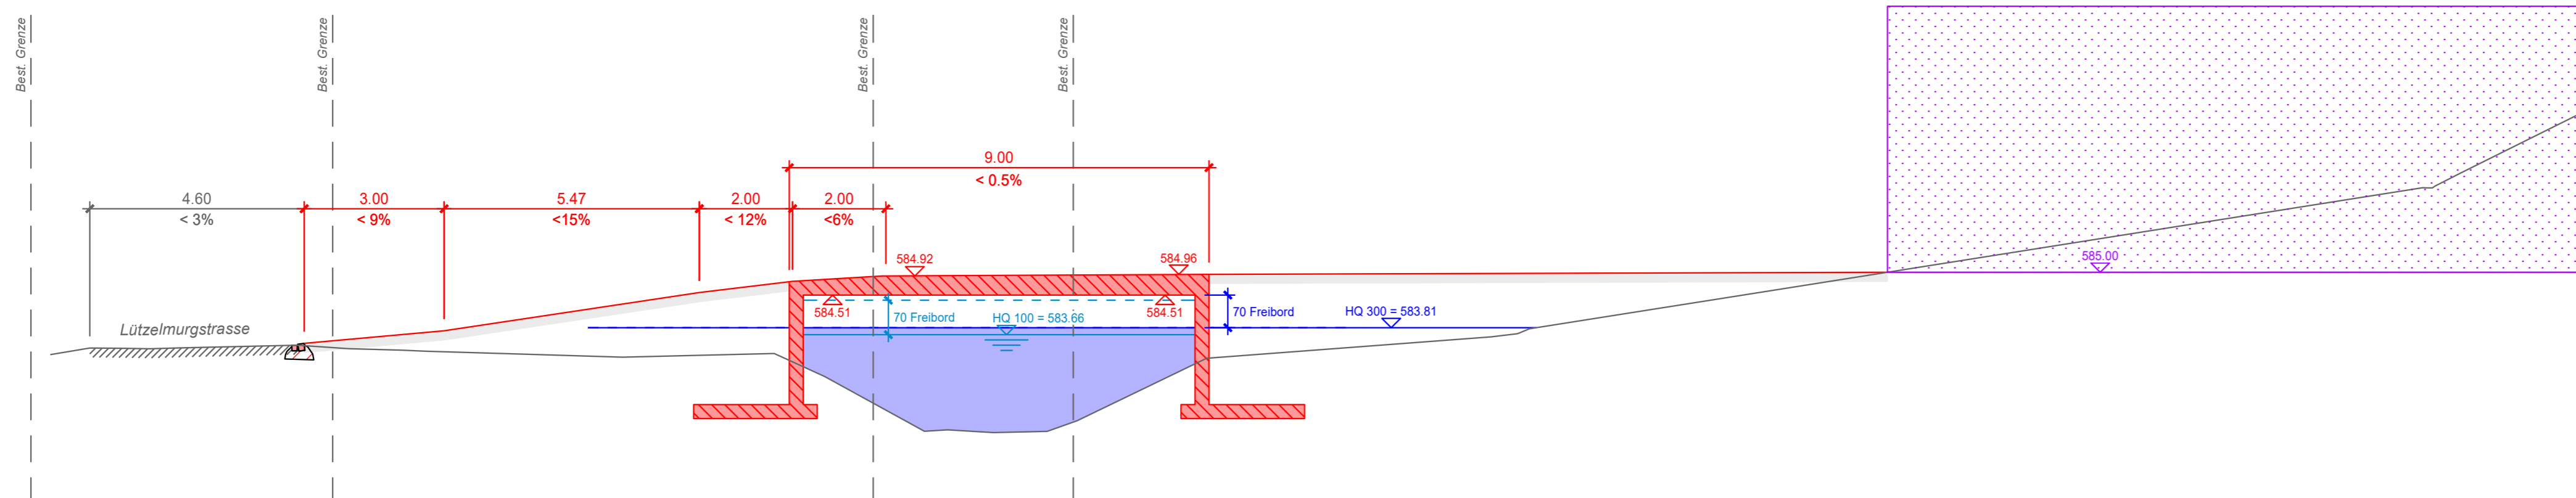

Schnitt B - B

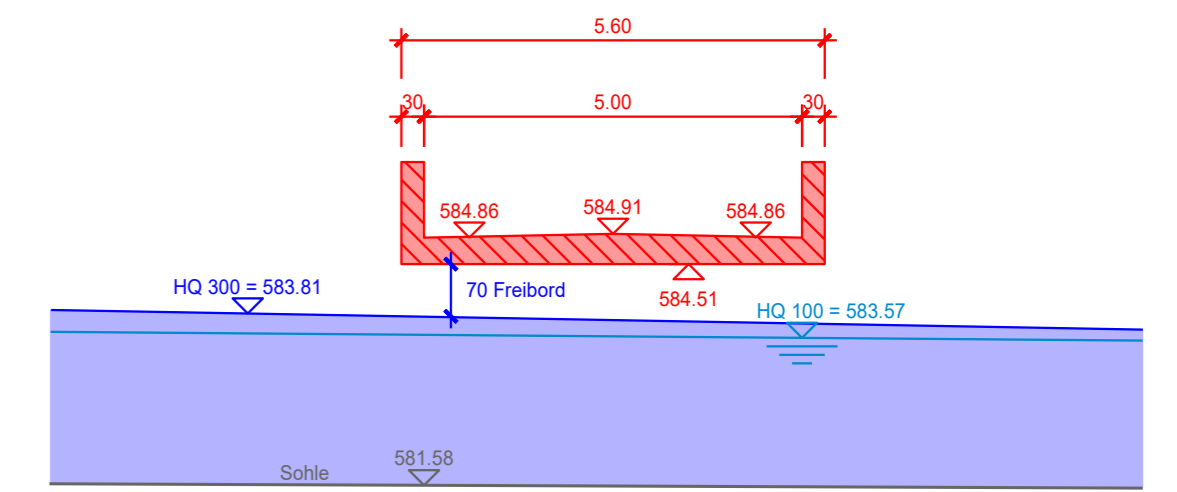

H= 580 m

H= 580 m